

al Dirigente Scolastico del 4° Circolo “C.N. Cesaro”

di Torre Annunziata - NA

dott.ssa Maria Pisciuoneri

Oggetto: Sopralluogo del 10.03.2022

Con la presente il sottoscritto Silvio Ammirati, incaricato RSPP presso il 4° Circolo “C.N. Cesaro” per l’a.s. 2021-22, as eguito di richiesta del D.S. ha effettuato un sopralluogo presso la sede dell’Istituto Scolastico.

In data 04.03.2022, a seguito di cadure di calcinacci dai cornicioni delle facciate esterne dell'edificio scolastico, sono intervenuti i Vigili del Fuoco, come si evince della comunicazione della prefettura, prot. N. 0075912 del 08.03.2022 e della relazione d'intervento redatta in pari data dai Vigili del Fuoco. Gli stessi segnalavano che “vi era uno stato di fatiscenza diffuso per tutto il plesso scolastico “Cesaro” con conseguente distacco di intonaco, cornicioni e calcinacci”, pertanto disponevano la chiusura degli accessi da Via Vittorio Veneto.

Da una ricognizione effettuata, considerata la restrizione degli accessi imposta dai VV.FF. alla struttura scolastica, che limitano sia il normale accesso all’edificio, sia l’utilizzo dei percorsi di emergenza e le aree di raccolta poste negli spazi esterni della scuola, si consiglia di richiedere un incontro urgente con l’Amministrazione Comunale e di presentare tale condizione al Consiglio di Istituto. Con l’Amministrazione Comunale dovranno essere definite le possibili misure alternative per l'utilizzo del plesso Scolastico in sicurezza e programmare, con urgenza, le opere di messa in sicurezza per il ripristino degli accessi e delle aree interdette.

In considerazione delle limitazioni imposte dai VV.FF., al fine della salvaguardia di tutti gli utenti, si consigliano le seguenti misure:

- Chiusura degli accessi pedonali e carrabili da via Vittorio Veneto, (come prescritto dai VVFF);
- Chiusura degli ingressi all'edificio scolastico posti sul fronte Via Vittorio Veneto, con segnalazione dell'ineterdizione degli accessi a tutti gli utenti scolastici e persone esterne;
- Chiusura degli accessi esterni della palestra;con
- L'accesso alla scuola soltanto avverrà, esclusivamente, dall’ingresso pedonale di via Sabatino;

- L'ingresso carrabile da via Sabatino dovrà essere limitato solo agli accompagnatori degli alunni diversamente abili. I fornitori e il personale scolastico potranno accedere esclusivamente in orari diversi (minimo 15 minuti) rispetto all'ingresso e all'uscita degli alunni;
- L'area esterna prospiciente via Sabatino dovrà essere lasciata libera in quanto in questa fase sarà l'unico punto di raccolta in caso di emergenza. Pertanto tale area dovrà essere delimitata da transenne rispetto all'accesso carrabile al fine di non consentire il transito e la sosta di veicoli;
- Si consiglia di segnalare il pericolo di caduta calcinacci lungo il perimetro della struttura e di interdire il passaggio pedonale in adiacenza al fabbricato per le aree segnalate nella planimetria allegata;

L'entrata e l'uscita degli alunni potrà essere organizzate nel seguente modo:

- L'ingresso e l'uscita della scuola primaria e secondaria avverrà dal passaggio coperto che parte dal cancello pedonale di via Sabatino
- la scuola dell'infanzia, lato Salerno, entrerà dalla porta del refettorio del piano seminterrato;
- la scuola dell'infanzia, lato Napoli, entrerà dall'ingresso posto sotto il passaggio coperto di via Sabatino;

Data la situazione di emergenza, i percorsi di evacuazione cambieranno nel seguente modo:

- Gli ultimi due piani, divisi in ala Napoli e in ala Salerno, utilizzeranno le scale interne delle rispettive ale per raggiungere la porta che conduce al passaggio coperto su via Sabatino;
- La scuola dell'infanzia esce attraverso le uscite utilizzate per l'ingresso ordinario descritto in precedenza;

Fino a nuove disposizioni da parte dell'Ente Proprietario o da parte dei VV.FF., i piani di evacuazione vigenti nella scuola sono sospesi e si potranno adottare i piani di evacuazione previsti, limitatamente a questa fase di emergenza, che si allegano alla presente.

Tale nota, con allegati i nuovi piani di emergenza e la planimetria della nuova organizzazione delle aree esterne, dovrà essere divulgata a tutto il personale scolastico, in particolar modo dovrà essere sensibilizzato il personale addetto al servizio di prevenzione e protezione.

Tali disposizioni devono intendersi anche come integrazioni al DVR.

Si trasmette quanto sopra evidenziato per i provvedimenti del caso.

Cordiali saluti

Ercolano li, 10.03.2022

I'R.S.P.P.


arch. Silvio Ammirati



4° CIRCOLO "C.N. CESARO" - TORRE ANNUNZIATA (NA)

ORGANIZZAZIONE AREE ESTERNE

-  AREA INTERDETTA AL PASSAGGIO
-  AREA DI RACCOLTA DELIMITATA DA TRANSENNE
-  PERCORSO CARRABILE
-  CANCELLI DA UTILIZZARE PER L'ACCESSO A SCUOLA
-  CANCELLI INTERDETTI AL PASSAGGIO
-  INGRESSO SCUOLA INFANZIA ALA SALERNO
-  INGRESSO SCUOLA INFANZIA ALA NAPOLI
-  INGRESSO SCUOLA PRIMARIA E SECONDARIA DAL PASSAGGIO COPERTO

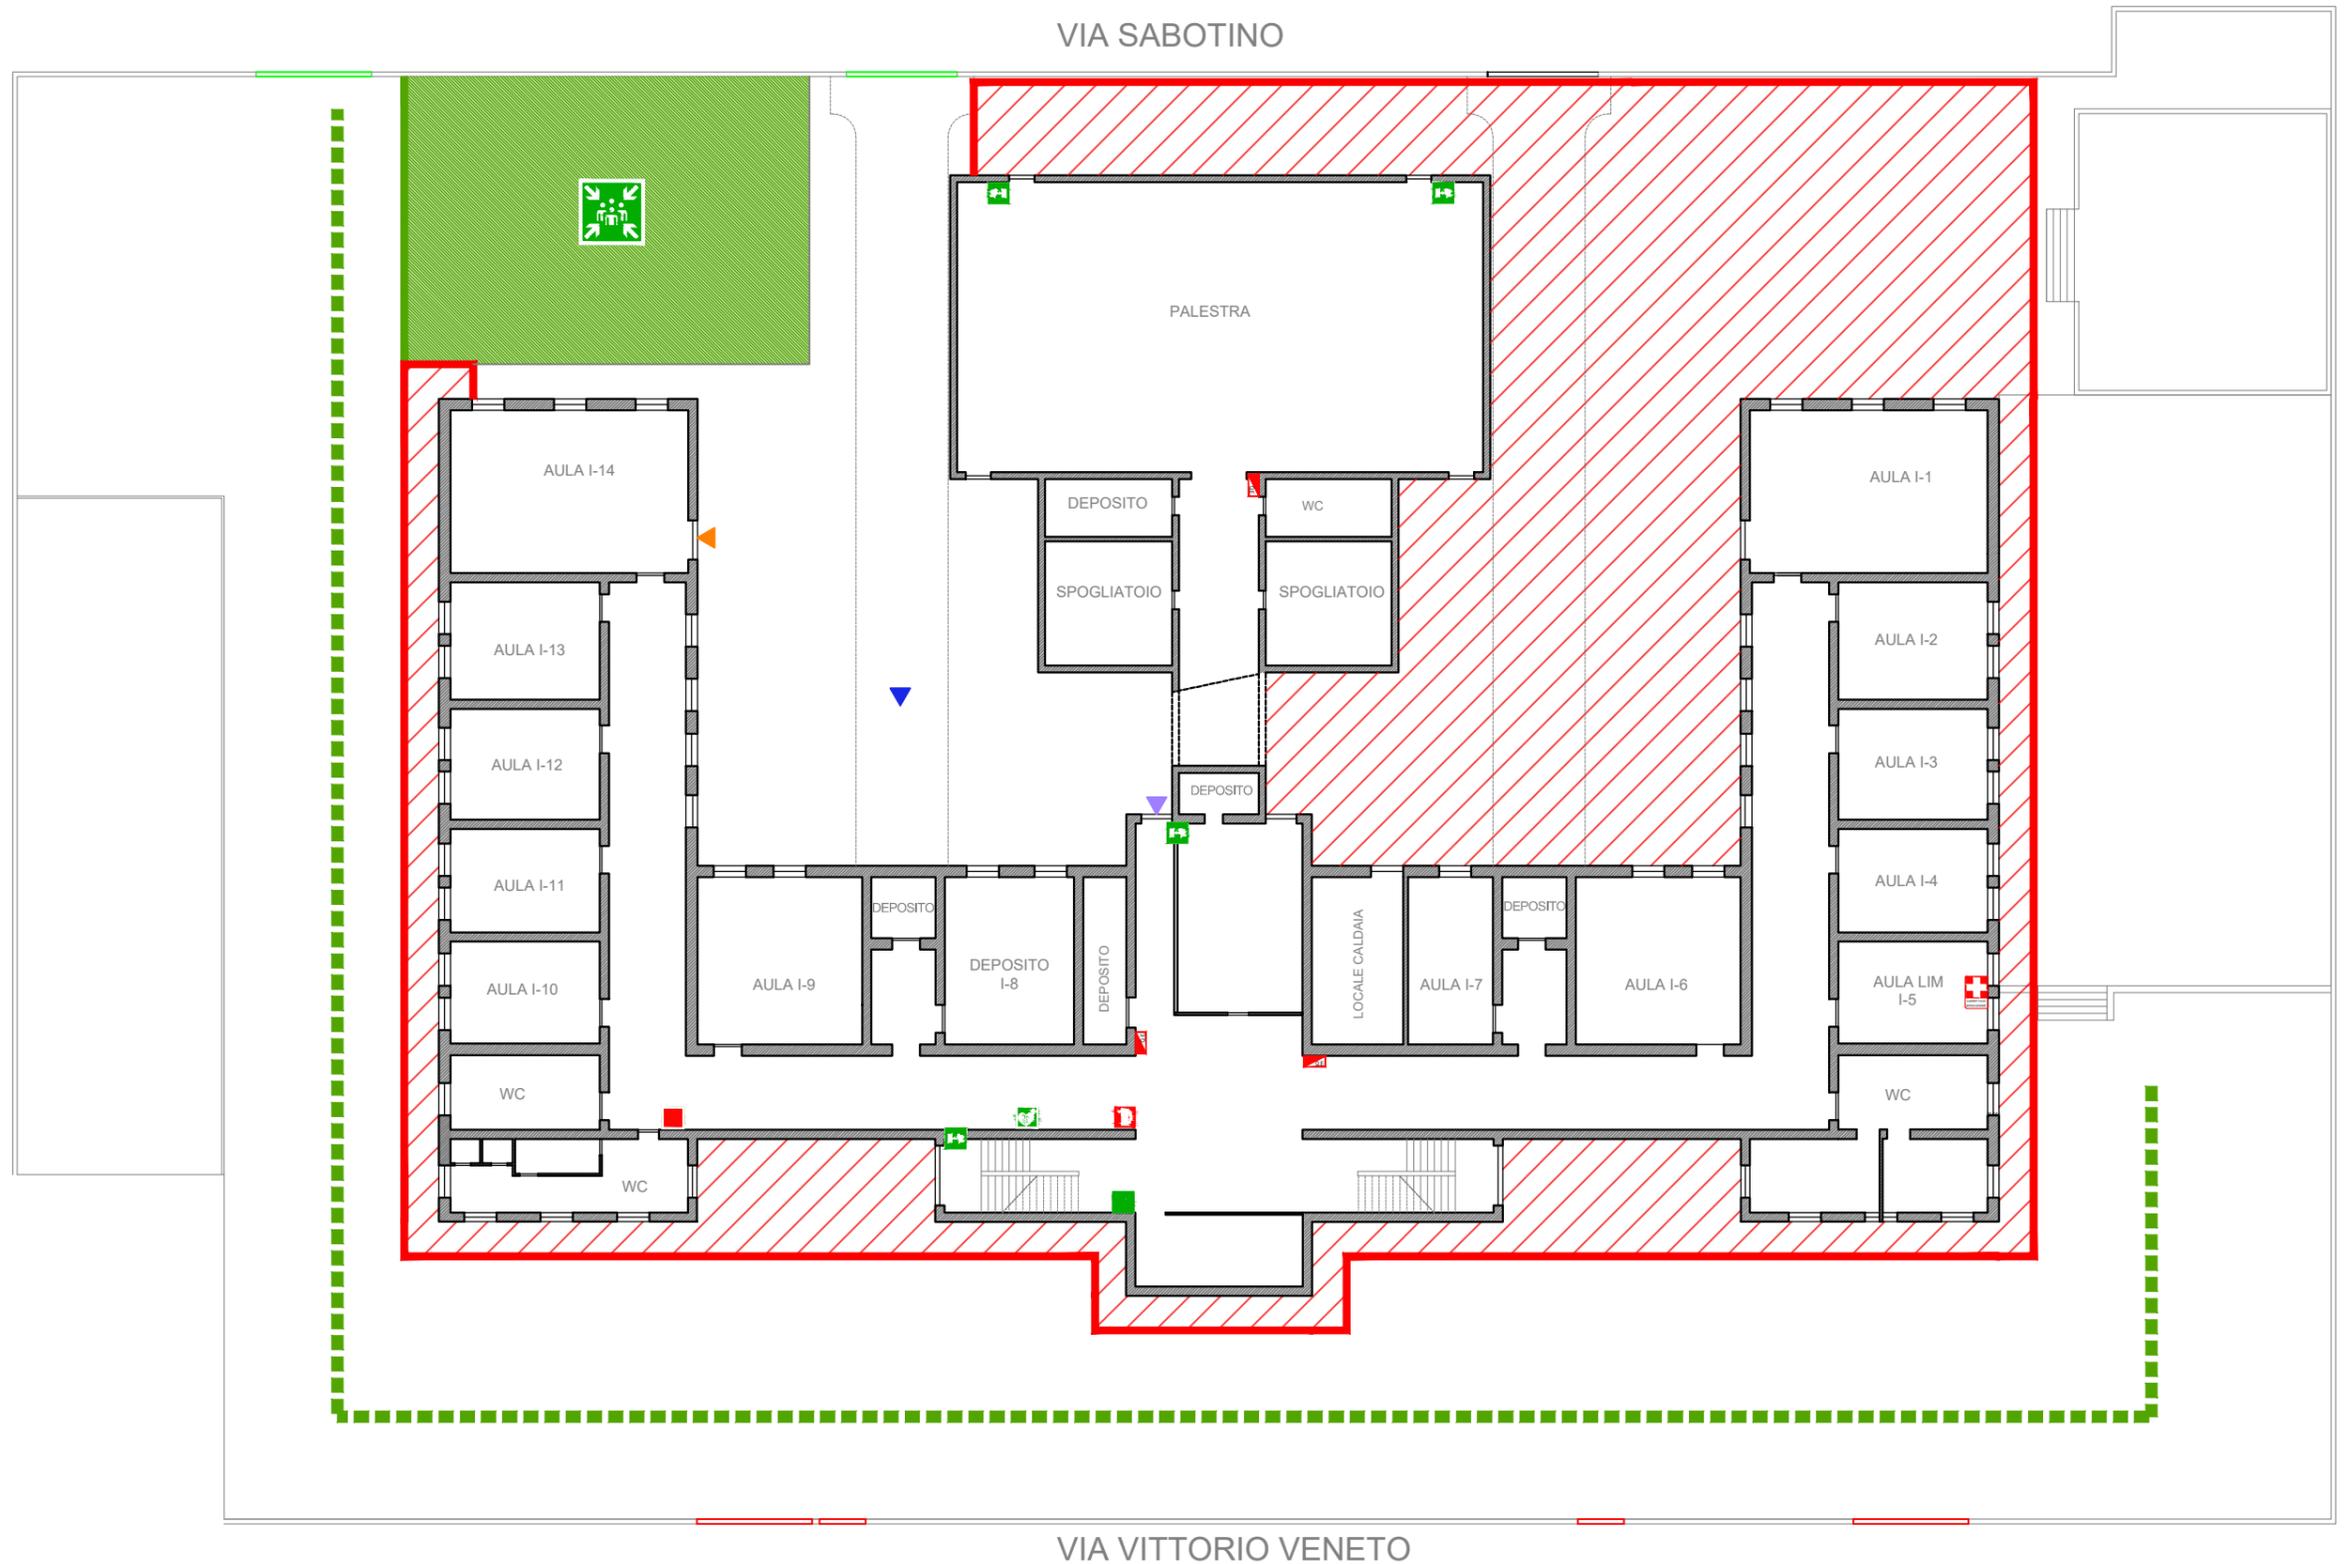

4° CIRCOLO "C.N. CESARO" - TORRE ANNUNZIATA (NA)

PIANO SEMINTERRATO

PIANO DI EVACUAZIONE



PROCEDURE DA ADOTTARE IN CASO DI ALLARME

SEGNALE DI EMERGENZA:

La diffusione del segnale di evacuazione è dato da: campanella continua.

SEGNALE DI EVENTO SISMICO:

Per avvertire di scossa in atto, la campanella sarà suonata tre volte ad intervallo di 2 secondi. I docenti e gli alunni si posizioneranno sotto i banchi o sotto le travi e gli architravi delle porte, lontano dalle finestre.

Al termine della scossa, il coordinatore emetterà il segnale di emergenza, (suono di campanella prolungata) e si avvieranno le procedure di evacuazione stabilite.

PROCEDURA DI EVACUAZIONE:

- L'evacuazione del plesso avverrà per BLOCCHI, come contrassegnati nella piantina
- il Coordinatore e i preposti controllano che le vie di fuga siano sicure e libere
- Gli APRIFILA formano una catena ordinata, i CHIUDIFILA sono in coda la fila e controllano che l'aula sia chiusa e chiudono la porta
- Il docente prende il registro di classe e i moduli di evacuazione, guida la classe nell'area di raccolta assegnata, costeggiando le pareti, procedendo in modo ordinato e silenzioso
- E' NECESSARIO LASCIARE IN CLASSE TUTTI GLI EFFETTI PERSONALI.
- Il personale incaricato disattiverà l'energia elettrica, il gas, l'acqua e la centrale termica
- Raggiunto il punto di raccolta, stabilito nel piano di evacuazione, le classi si dividono in gruppi contrassegnati da blocchi colorati e gli insegnanti iniziano l'appello, riempiendo l'apposito modulo inserito nel registro che verrà firmato e consegnato all'addetto all'emergenza.

SEGNALETICA DI SICUREZZA ED ATTREZZATURE ANTINCENDIO DISPONIBILI

SEGNALETICA DI SICUREZZA		VOI SIETE QUI
		PERCORSO/USCITA DI EMERGENZA
		SCALA DI EMERGENZA
		PUNTO DI RACCOLTA
		IDRANTI
		ESTINTORI
		CASSETTA DI PRIMO SOCCORSO
		QUADRO ELETTRICO
	DEFIBRILLATORE	

NUMERI TELEFONICI UTILI

SOCCORSI PUBBLICI	115
PRONTO SOCCORSO	118
POLIZIA	113
CARABINIERI	112

IL DIRIGENTE SCOLASTICO

Prof.ssa Maria Pisciueneri

Responsabile del Servizio di Prevenzione e Protezione (RSPP)




Arch. Silvio Ammirati

4° CIRCOLO "C.N. CESARO" - TORRE ANNUNZIATA (NA)

PIANO RIALZATO

PIANO DI EVACUAZIONE

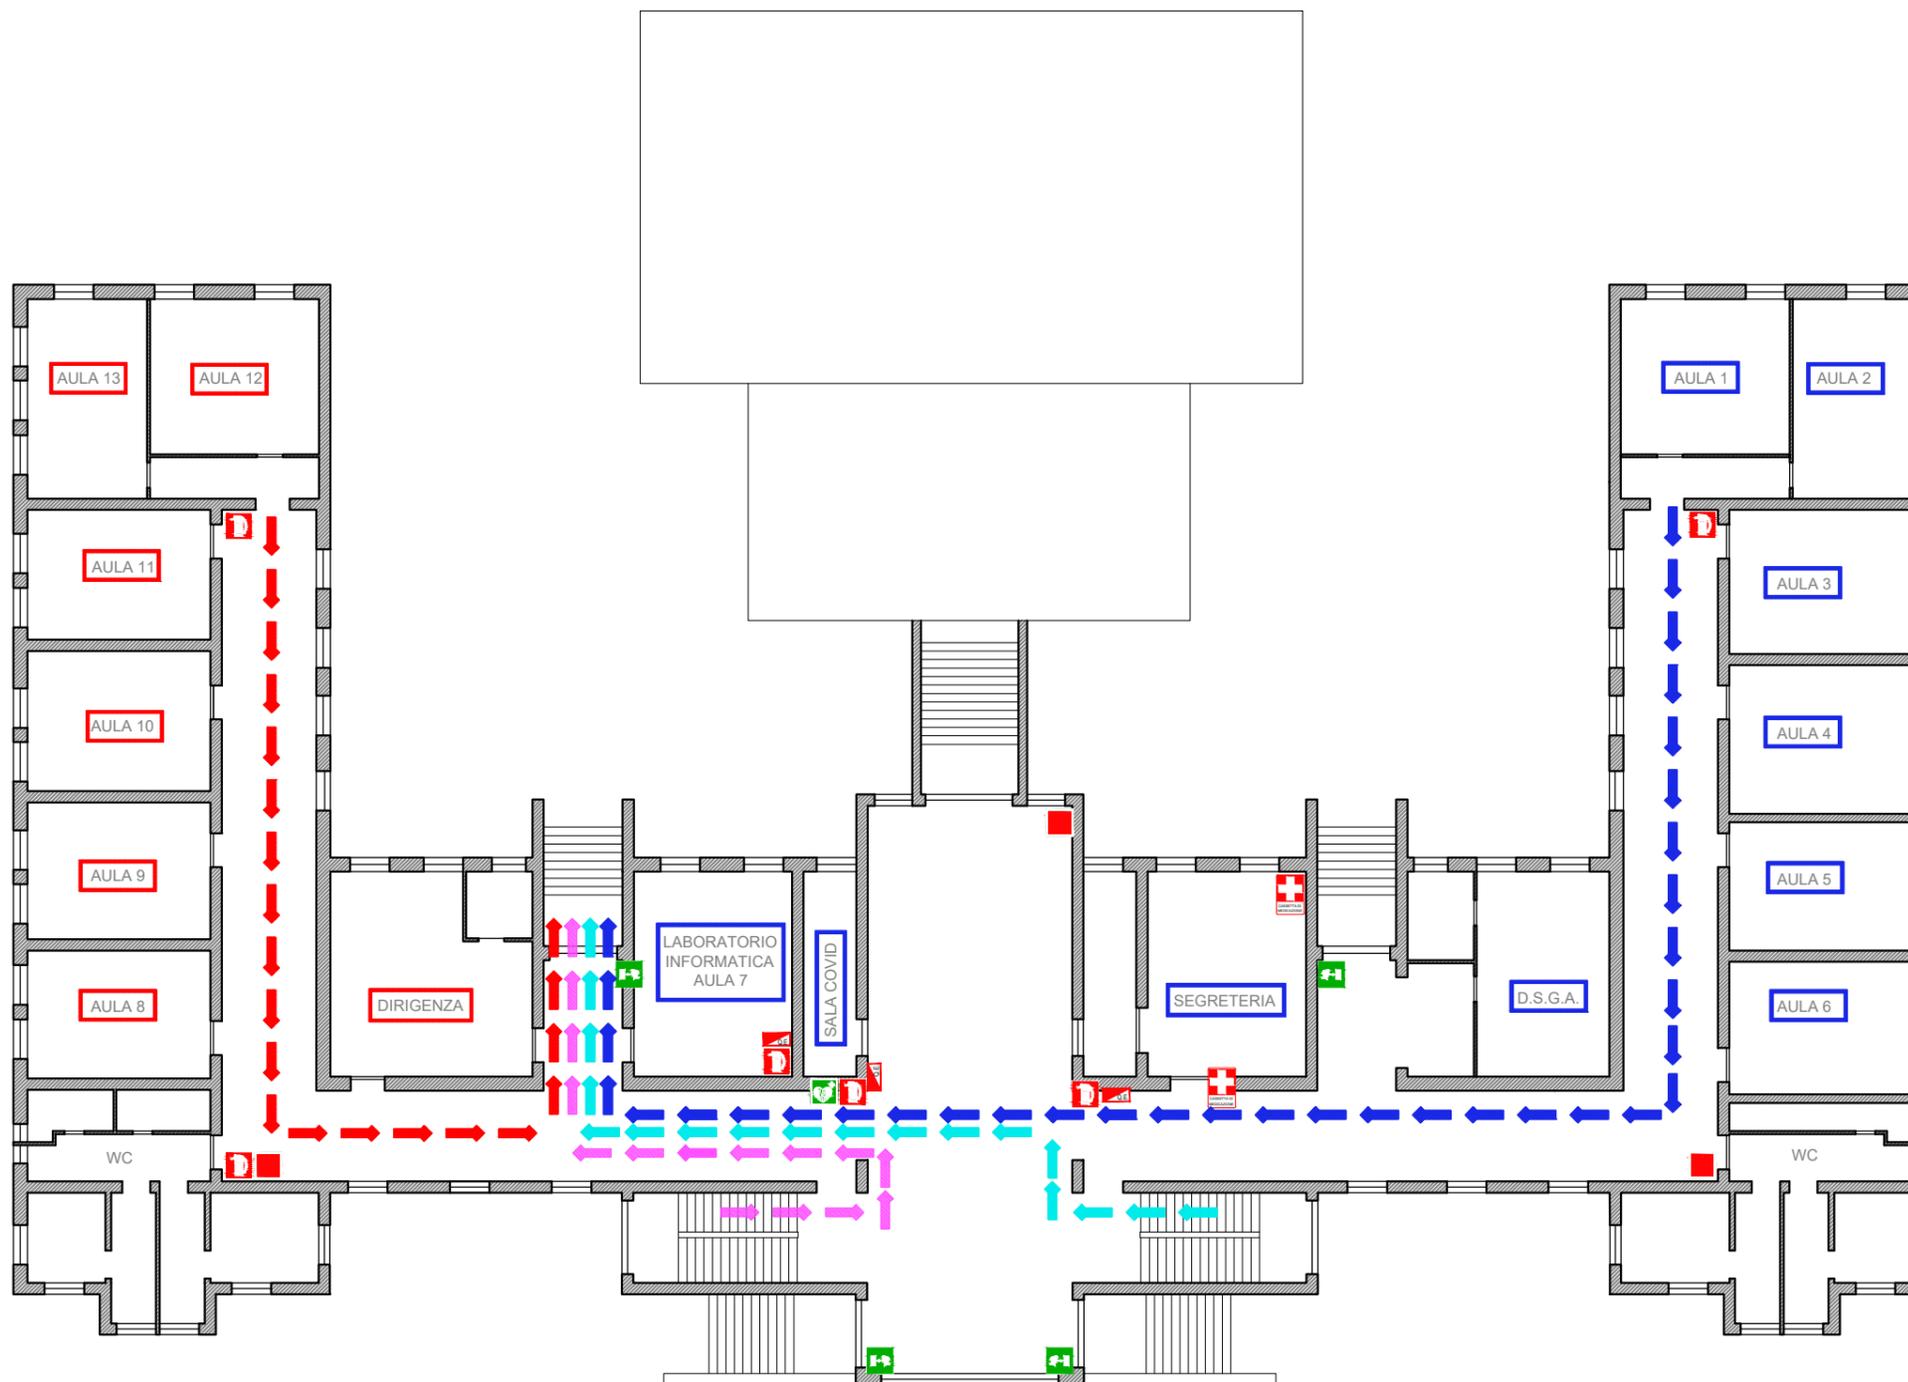

PROCEDURE DA ADOTTARE IN CASO DI ALLARME

SEGNALE DI EMERGENZA:

La diffusione del segnale di evacuazione è dato da: campanella continua.

SEGNALE DI EVENTO SISMICO:

Per avvertire di scossa in atto, la campanella sarà suonata tre volte ad intervallo di 2 secondi. I docenti e gli alunni si posizioneranno sotto i banchi o sotto le travi e gli architravi delle porte, lontano dalle finestre.

Al termine della scossa, il coordinatore emetterà il segnale di emergenza, (suono di campanella prolungata) e si avvieranno le procedure di evacuazione stabilite.

PROCEDURA DI EVACUAZIONE:

- L'evacuazione del plesso avverrà per BLOCCHI, come contrassegnati nella piantina
- il Coordinatore e i preposti controllano che le vie di fuga siano sicure e libere
- Gli APRIFILA formano una catena ordinata, i CHIUDIFILA sono in coda la fila e controllano che l'aula sia chiusa e chiudono la porta
- Il docente prende il registro di classe e i moduli di evacuazione, guida la classe nell'area di raccolta assegnata, costeggiando le pareti, procedendo in modo ordinato e silenzioso
- E' NECESSARIO LASCIARE IN CLASSE TUTTI GLI EFFETTI PERSONALI.
- Il personale incaricato disattiverà l'energia elettrica, il gas, l'acqua e la centrale termica
- Raggiunto il punto di raccolta, stabilito nel piano di evacuazione, le classi si dividono in gruppi contrassegnati da blocchi colorati e gli insegnanti iniziano l'appello, riempiendo l'apposito modulo inserito nel registro che verrà firmato e consegnato all'addetto all'emergenza.

SEGNALETICA DI SICUREZZA ED ATTREZZATURE ANTINCENDIO DISPONIBILI

SEGNALETICA DI SICUREZZA		VOI SIETE QUI
		PERCORSO/USCITA DI EMERGENZA
		SCALA DI EMERGENZA
		PUNTO DI RACCOLTA
		IDRANTI
		ESTINTORI
		CASSETTA DI PRIMO SOCCORSO
		QUADRO ELETTRICO
		DEFIBRILLATORE

NUMERI TELEFONICI UTILI

SOCCORSI PUBBLICI	115
PRONTO SOCCORSO	118
POLIZIA	113
CARABINIERI	112

IL DIRIGENTE SCOLASTICO

Prof.ssa Maria Pisciueneri

Responsabile del Servizio di Prevenzione e Protezione (RSPP)




Arch. Silvio Ammirati

4° CIRCOLO "C.N. CESARO" - TORRE ANNUNZIATA (NA)

PIANO PRIMO

PIANO DI EVACUAZIONE

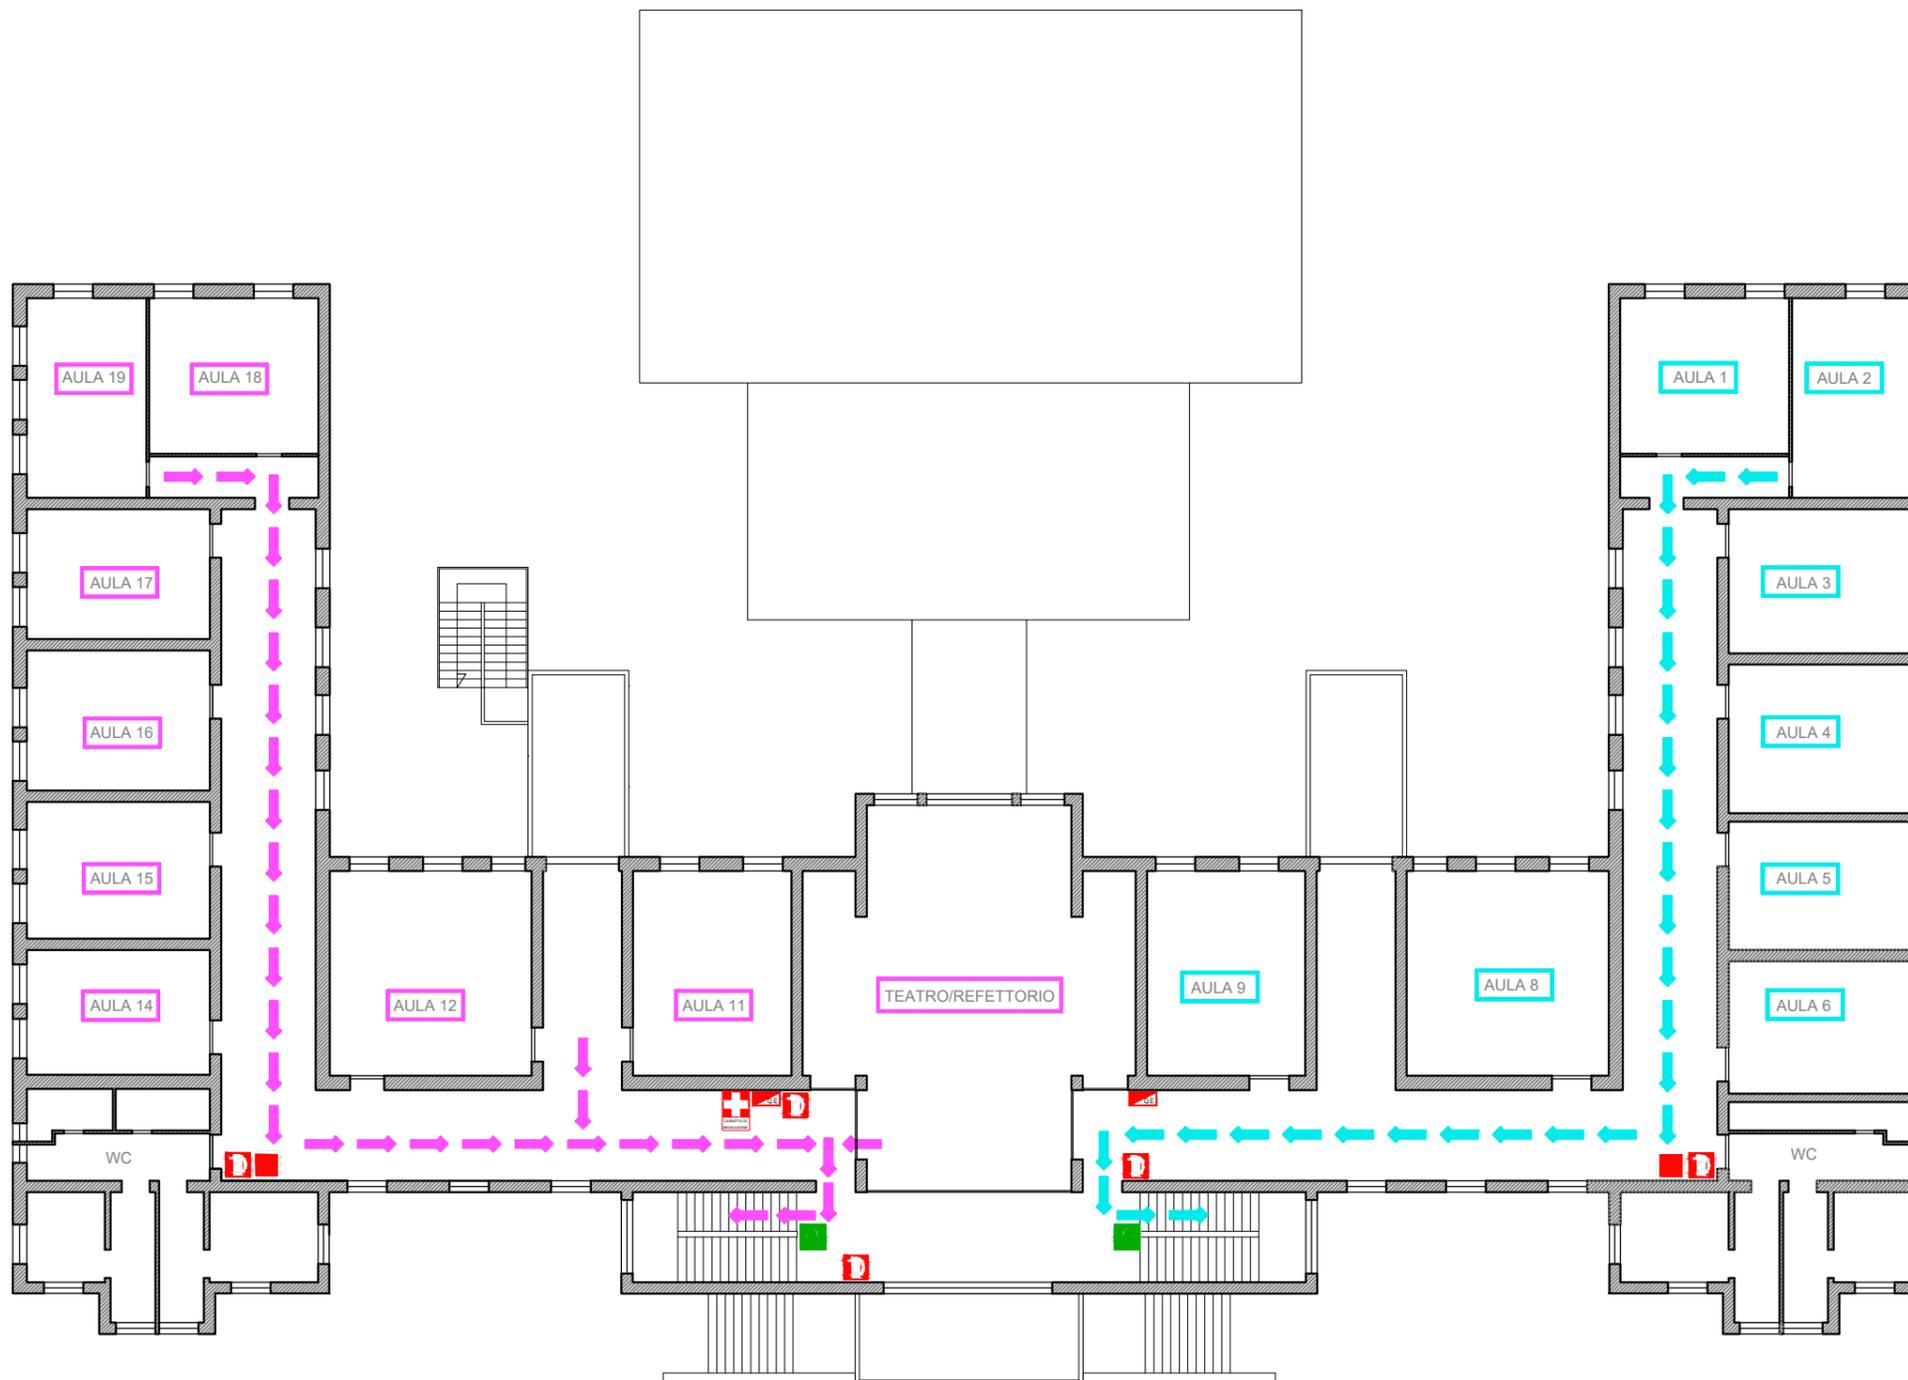

PROCEDURE DA ADOTTARE IN CASO DI ALLARME

SEGNALE DI EMERGENZA:

La diffusione del segnale di evacuazione è dato da: campanella continua.

SEGNALE DI EVENTO SISMICO:

Per avvertire di scossa in atto, la campanella sarà suonata tre volte ad intervallo di 2 secondi. I docenti e gli alunni si posizioneranno sotto i banchi o sotto le travi e gli architravi delle porte, lontano dalle finestre.

Al termine della scossa, il coordinatore emetterà il segnale di emergenza, (suono di campanella prolungata) e si avvieranno le procedure di evacuazione stabilite.

PROCEDURA DI EVACUAZIONE:

- L'evacuazione del plesso avverrà per BLOCCHI, come contrassegnati nella piantina
- il Coordinatore e i preposti controllano che le vie di fuga siano sicure e libere
- Gli APRIFILA formano una catena ordinata, i CHIUDIFILA sono in coda la fila e controllano che l'aula sia chiusa e chiudono la porta
- Il docente prende il registro di classe e i moduli di evacuazione, guida la classe nell'area di raccolta assegnata, costeggiando le pareti, procedendo in modo ordinato e silenzioso
- E' NECESSARIO LASCIARE IN CLASSE TUTTI GLI EFFETTI PERSONALI.
- Il personale incaricato disattiverà l'energia elettrica, il gas, l'acqua e la centrale termica
- Raggiunto il punto di raccolta, stabilito nel piano di evacuazione, le classi si dividono in gruppi contrassegnati da blocchi colorati e gli insegnanti iniziano l'appello, riempiendo l'apposito modulo inserito nel registro che verrà firmato e consegnato all'addetto all'emergenza.

SEGNALETICA DI SICUREZZA ED ATTREZZATURE ANTINCENDIO DISPONIBILI

SEGNALETICA DI SICUREZZA		VOI SIETE QUI
		PERCORSO/USCITA DI EMERGENZA
		SCALA DI EMERGENZA
		PUNTO DI RACCOLTA
		IDRANTI
		ESTINTORI
		CASSETTA DI PRIMO SOCCORSO
		QUADRO ELETTRICO
		DEFIBRILLATORE

NUMERI TELEFONICI UTILI

SOCCORSI PUBBLICI	115
PRONTO SOCCORSO	118
POLIZIA	113
CARABINIERI	112

IL DIRIGENTE SCOLASTICO

Prof.ssa Maria Pisciueneri

Responsabile del Servizio di Prevenzione e Protezione (RSPP)



Arch. Silvio Ammirati